


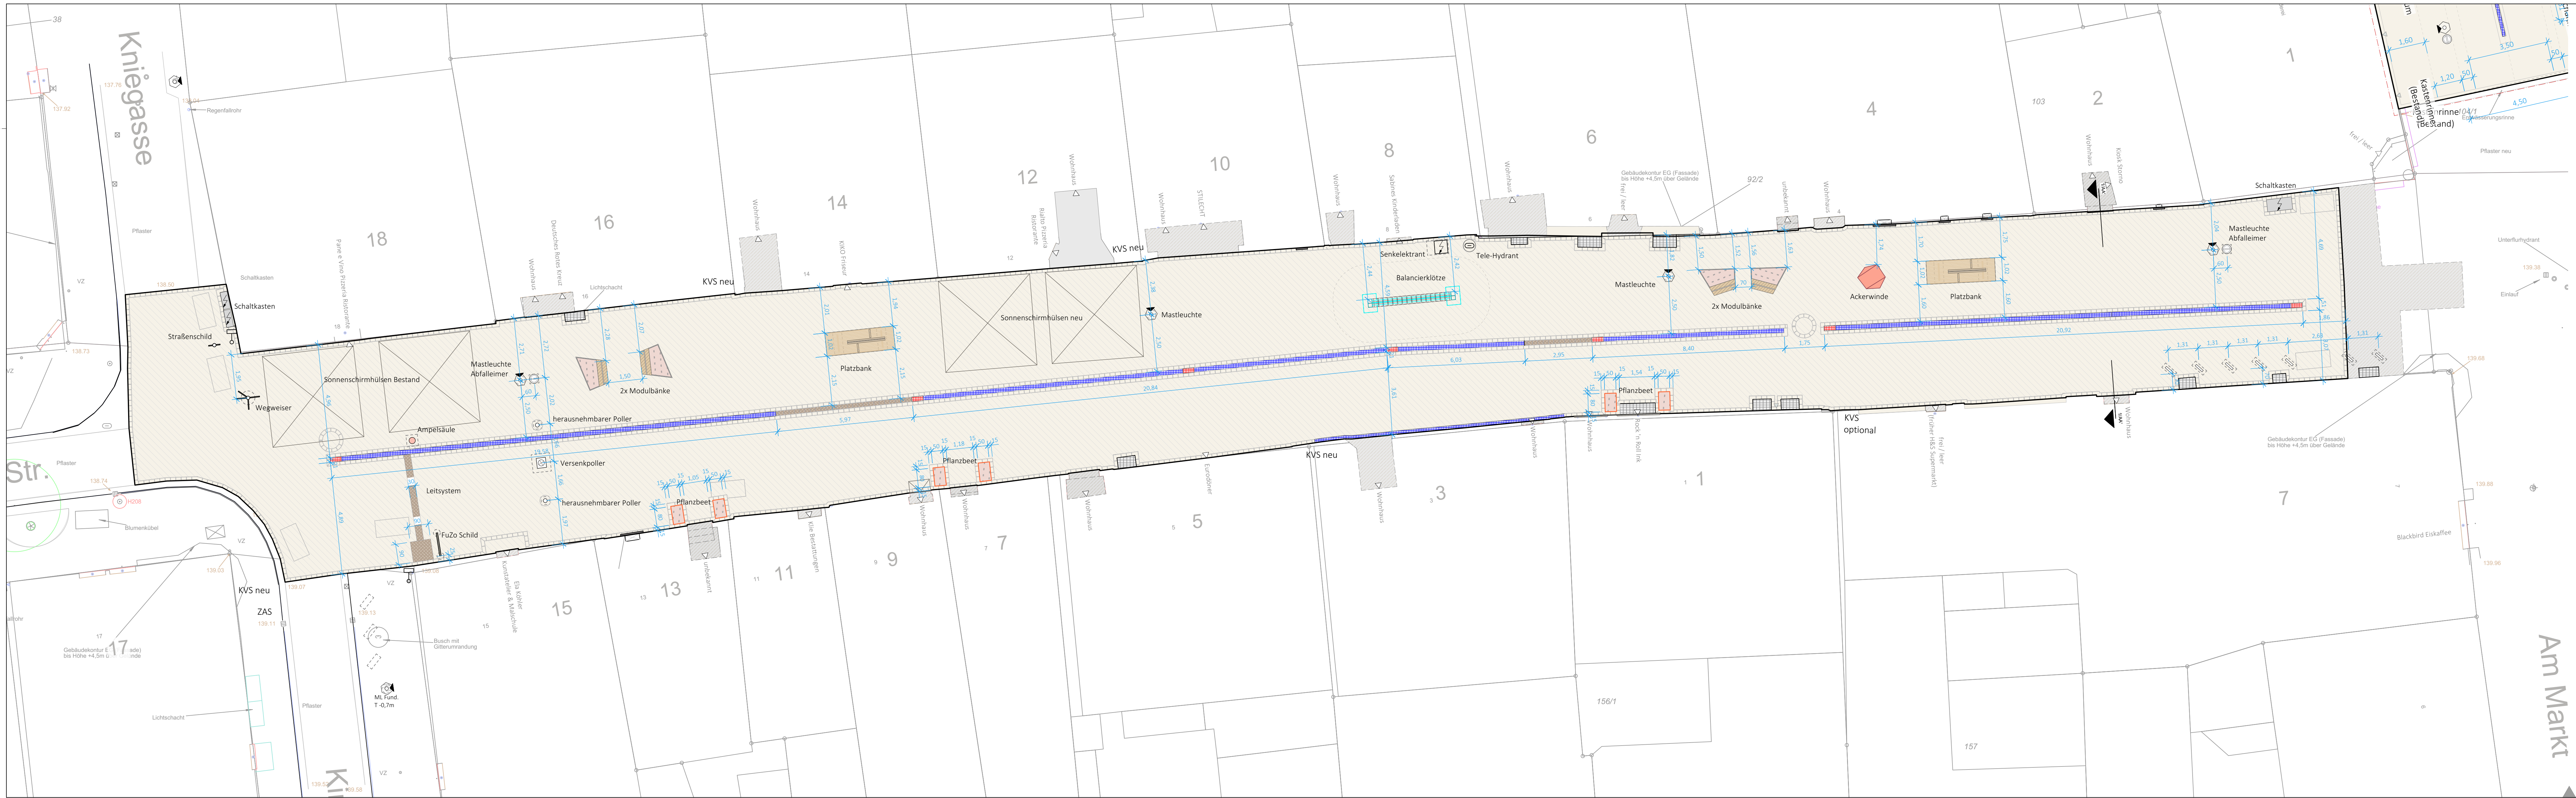

Index	Art der Änderung	Bereich	Datum	Name

Umgestaltung Fußgängerzone, Witzenhausen

Ermschwerder Straße

Flur 33, Flst. 263/22

Planinhalt

Ausführungsplanung

Projekt - Nr. 2404

Plan - Nr. 2404_AP-01.a

Planbezeichnung

Lageplan Ermschwerder Straße_Bemaßung

Bearbeitet CW

Geprüft MB

Bezugshöhe OKFFB +0,00

Maßstab 1:100

Datum 26.09.2025

Blattgröße 1,3394 / 0,3565

Index V

Auftraggeber Bauherr

Planverfasser



Kirchen- und Universitätsstadt
WITZENHAUSEN
Magistrat der Stadt Witzenhausen
Am Markt 1
37213 Witzenhausen
T: +49 (5542) 508 - 673
stadtverwaltung@witzenhausen.de

Freigegeben durch, Ort, Datum, Stempel

VORABZUG

Alle Maße und Angaben sind vor der Ausführung verantwortlich zu prüfen. Unstimmigkeiten, auch bezüglich der vorhandenen Vorgaben der Baustelle, sind umgehend mit dem Planverfasser zu klären. Dieser Plan gilt nur in Verbindung mit den weiteren Ausführungs- sowie Detailplänen. Bei der Ausführung sind die Herstellerangaben zu beachten. Die Übernahme anderer Fachplanungen erfolgt nur nachrichtlich und ersetzt nicht die Werkpläne der einzelnen Fachingenieure. Eine Weitergabe dieser Zeichnung, ihres Inhalts, oder der Vervielfältigung, gleich mit welchem Verfahren, ist ohne die schriftliche Zustimmung des Planverfassers unzulässig.